

Agencia del Territorio
CATASTO FABBRICATI
Ufficio provinciale di
Varese

Dichiarazione protocollo n. VA0234199 del 21/07/2009
Planimetria di n. r. n. in Comune di Sesto Calende
Via Moncenisio civ. 2


Identificativi Catastali:
Sezione: SE
Foglio: 17
Particella: 602
Subalterno: 3

Compilata da:
Ferro Massimo
Iscritto all'albo:
Geometri
Prov. Varese N. 2233

Scheda n. 11
Scala 1: 200

Una planimetria in atti

Data: 12/12/2012 - n. T129582 - Richiedente: QNTMCL78T66E734Y
Formato di acquisizione: A3(297x420) - Formato stampa richiesto: A4(210x297)

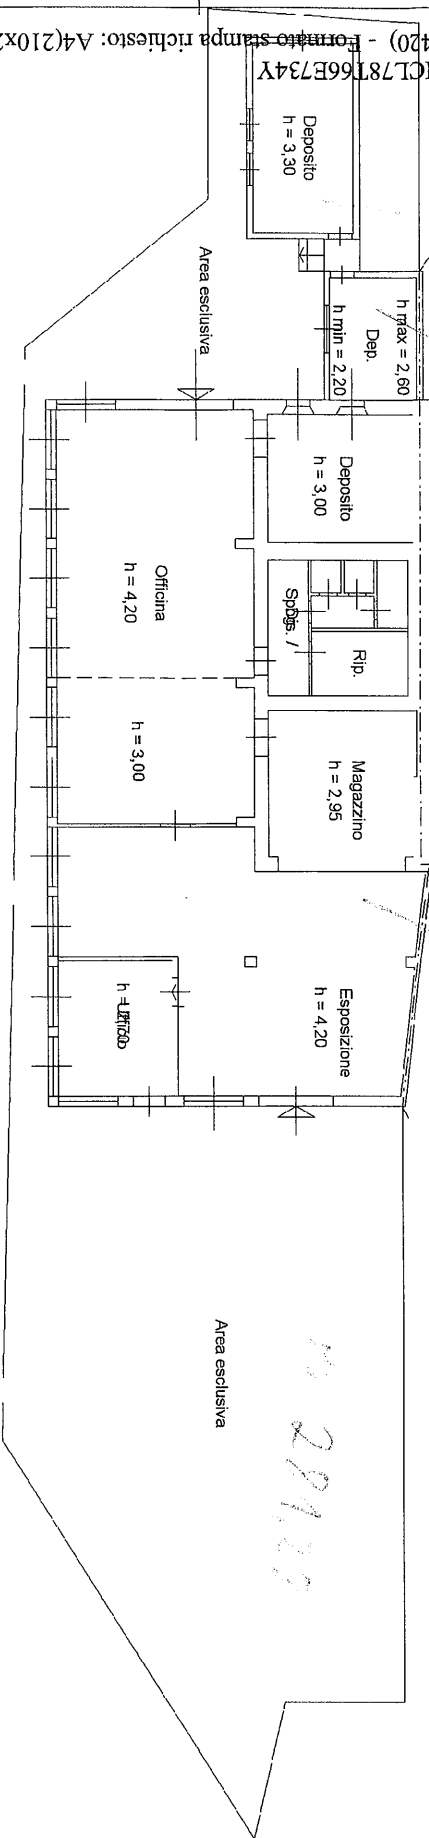

PIANO TERRA

metri 01