




PIANTA PIANO SOTTOTETTO

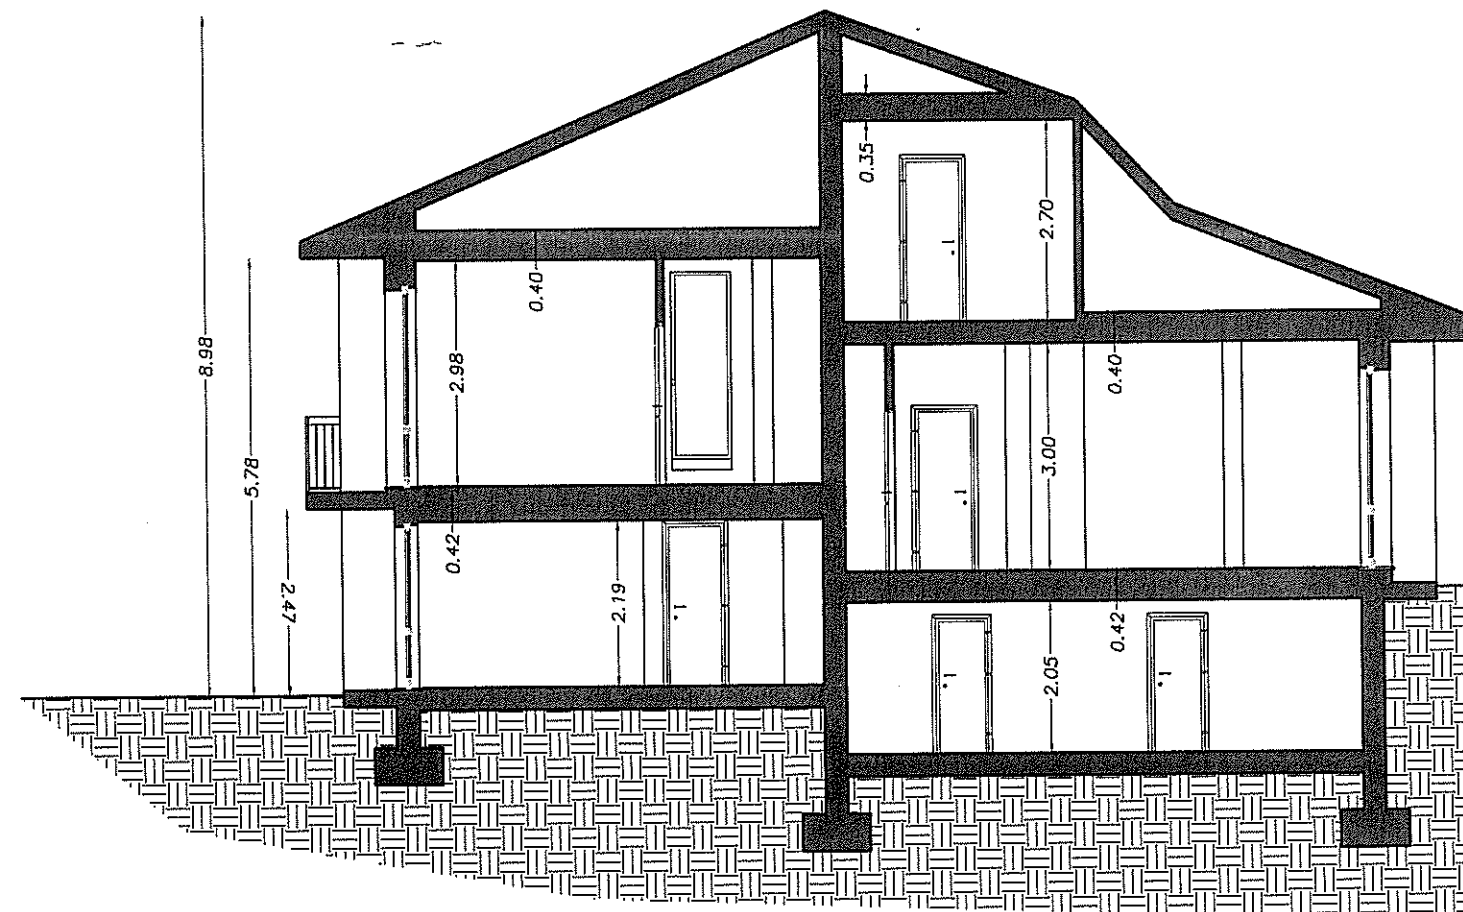


SEZIONE A-A'

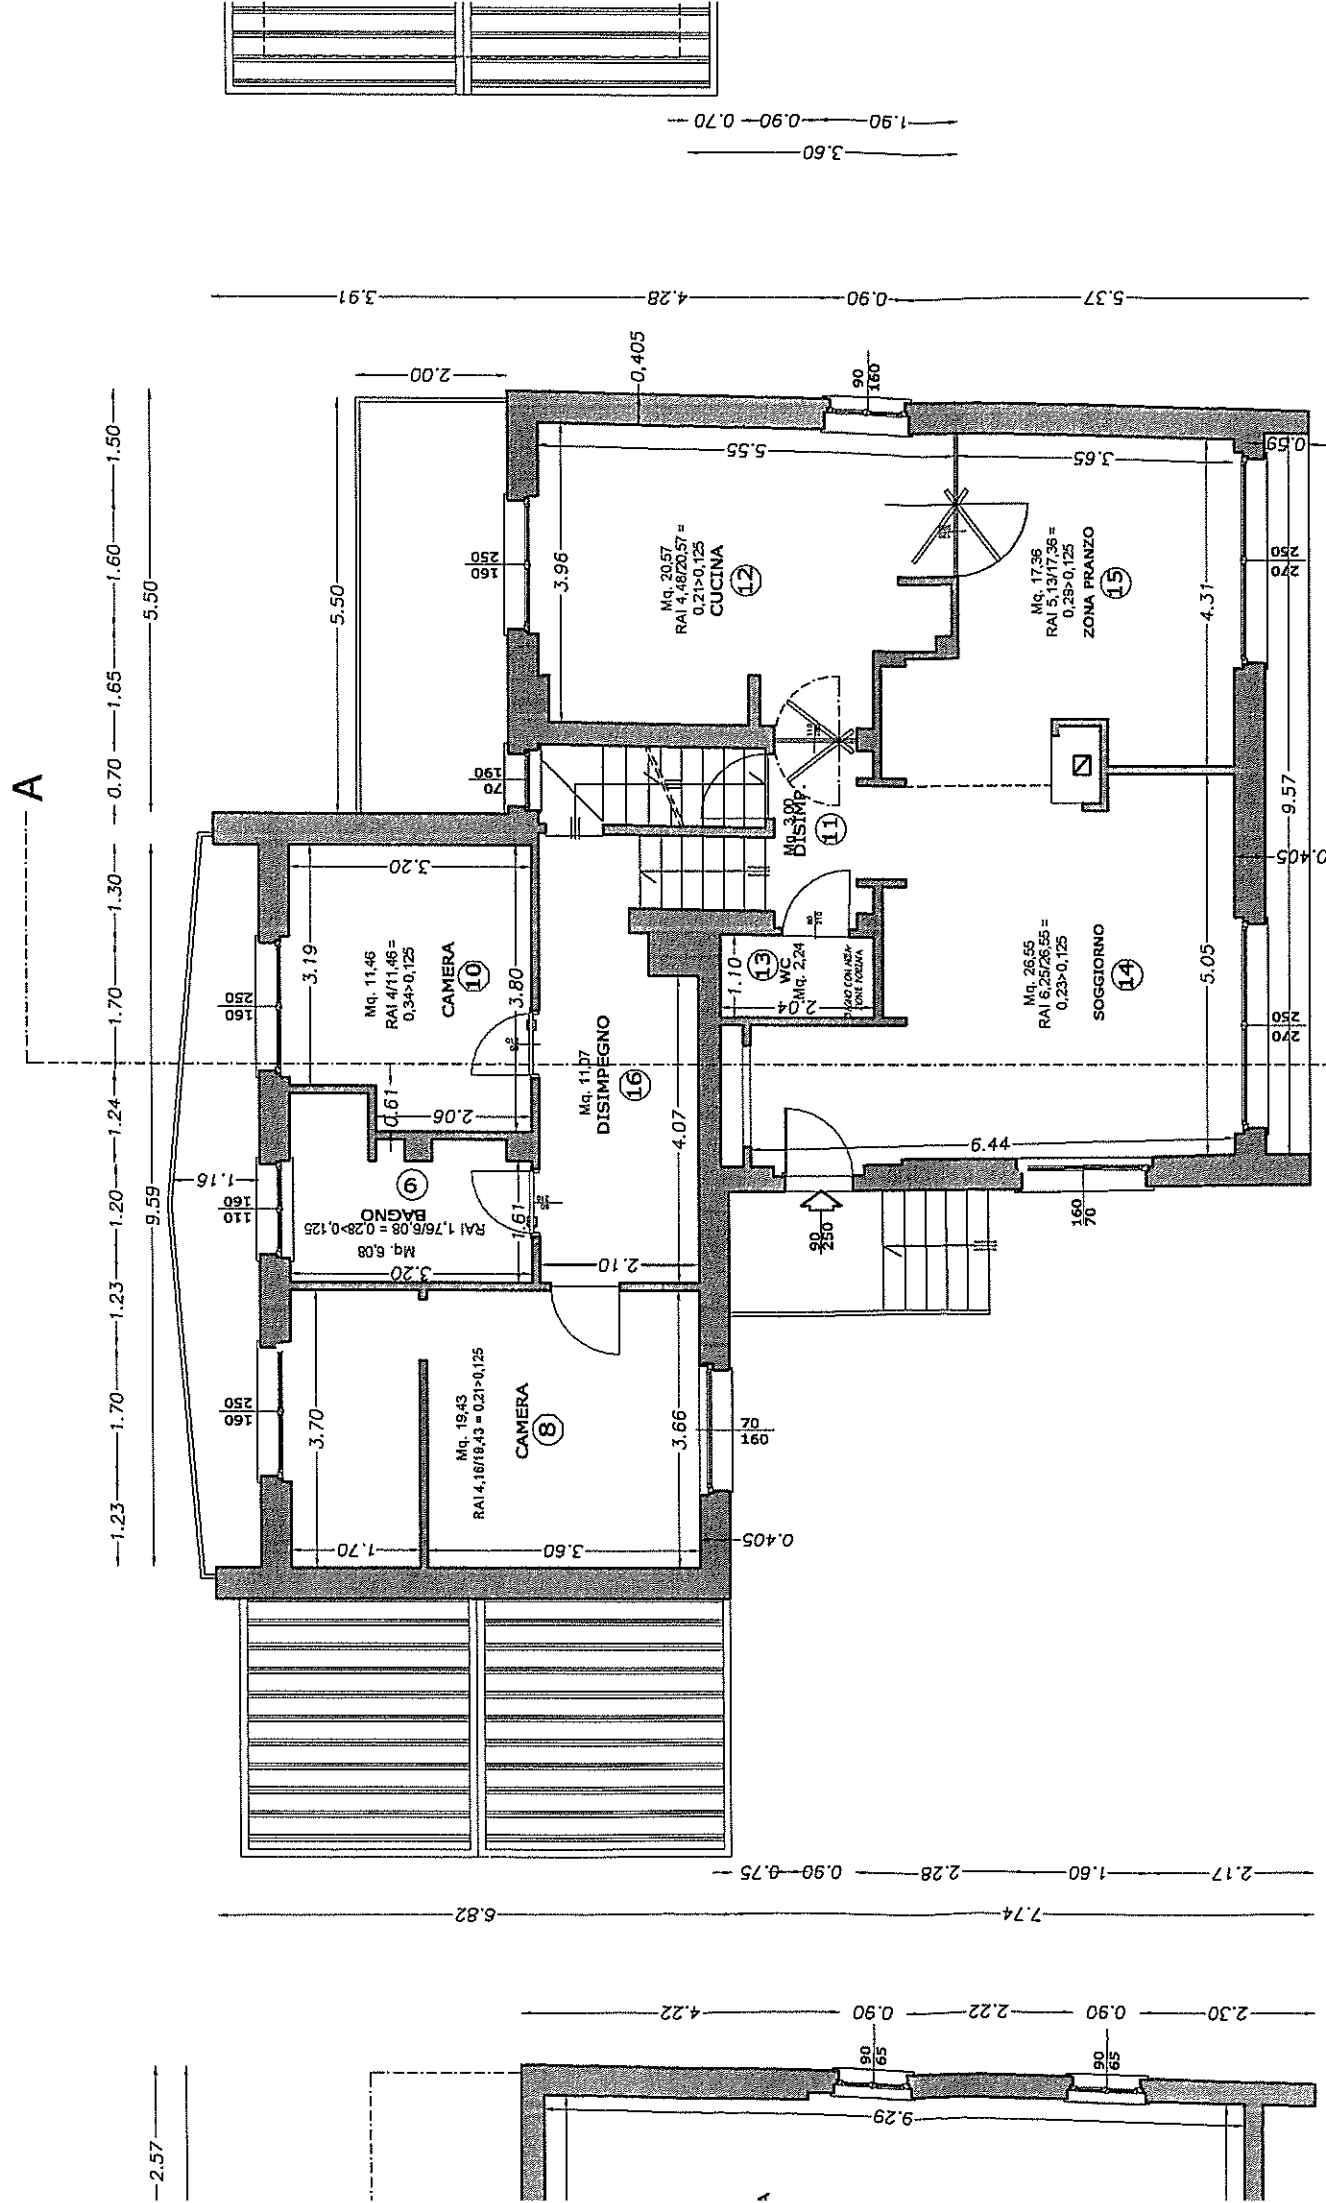


PIANTA PIANO RIALZATO

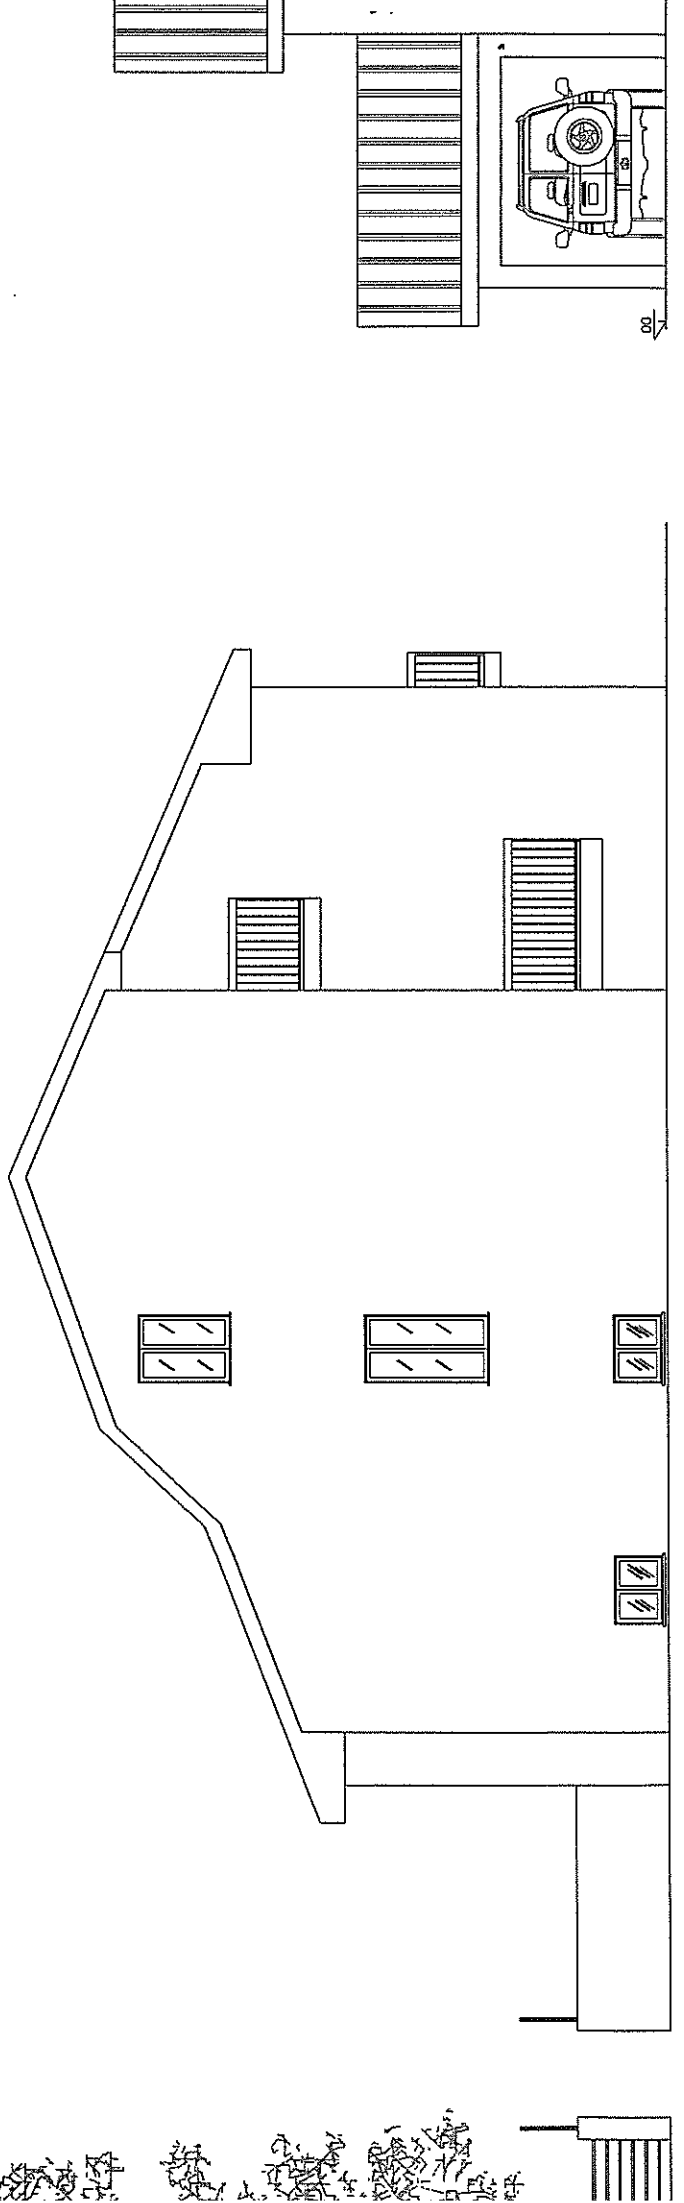

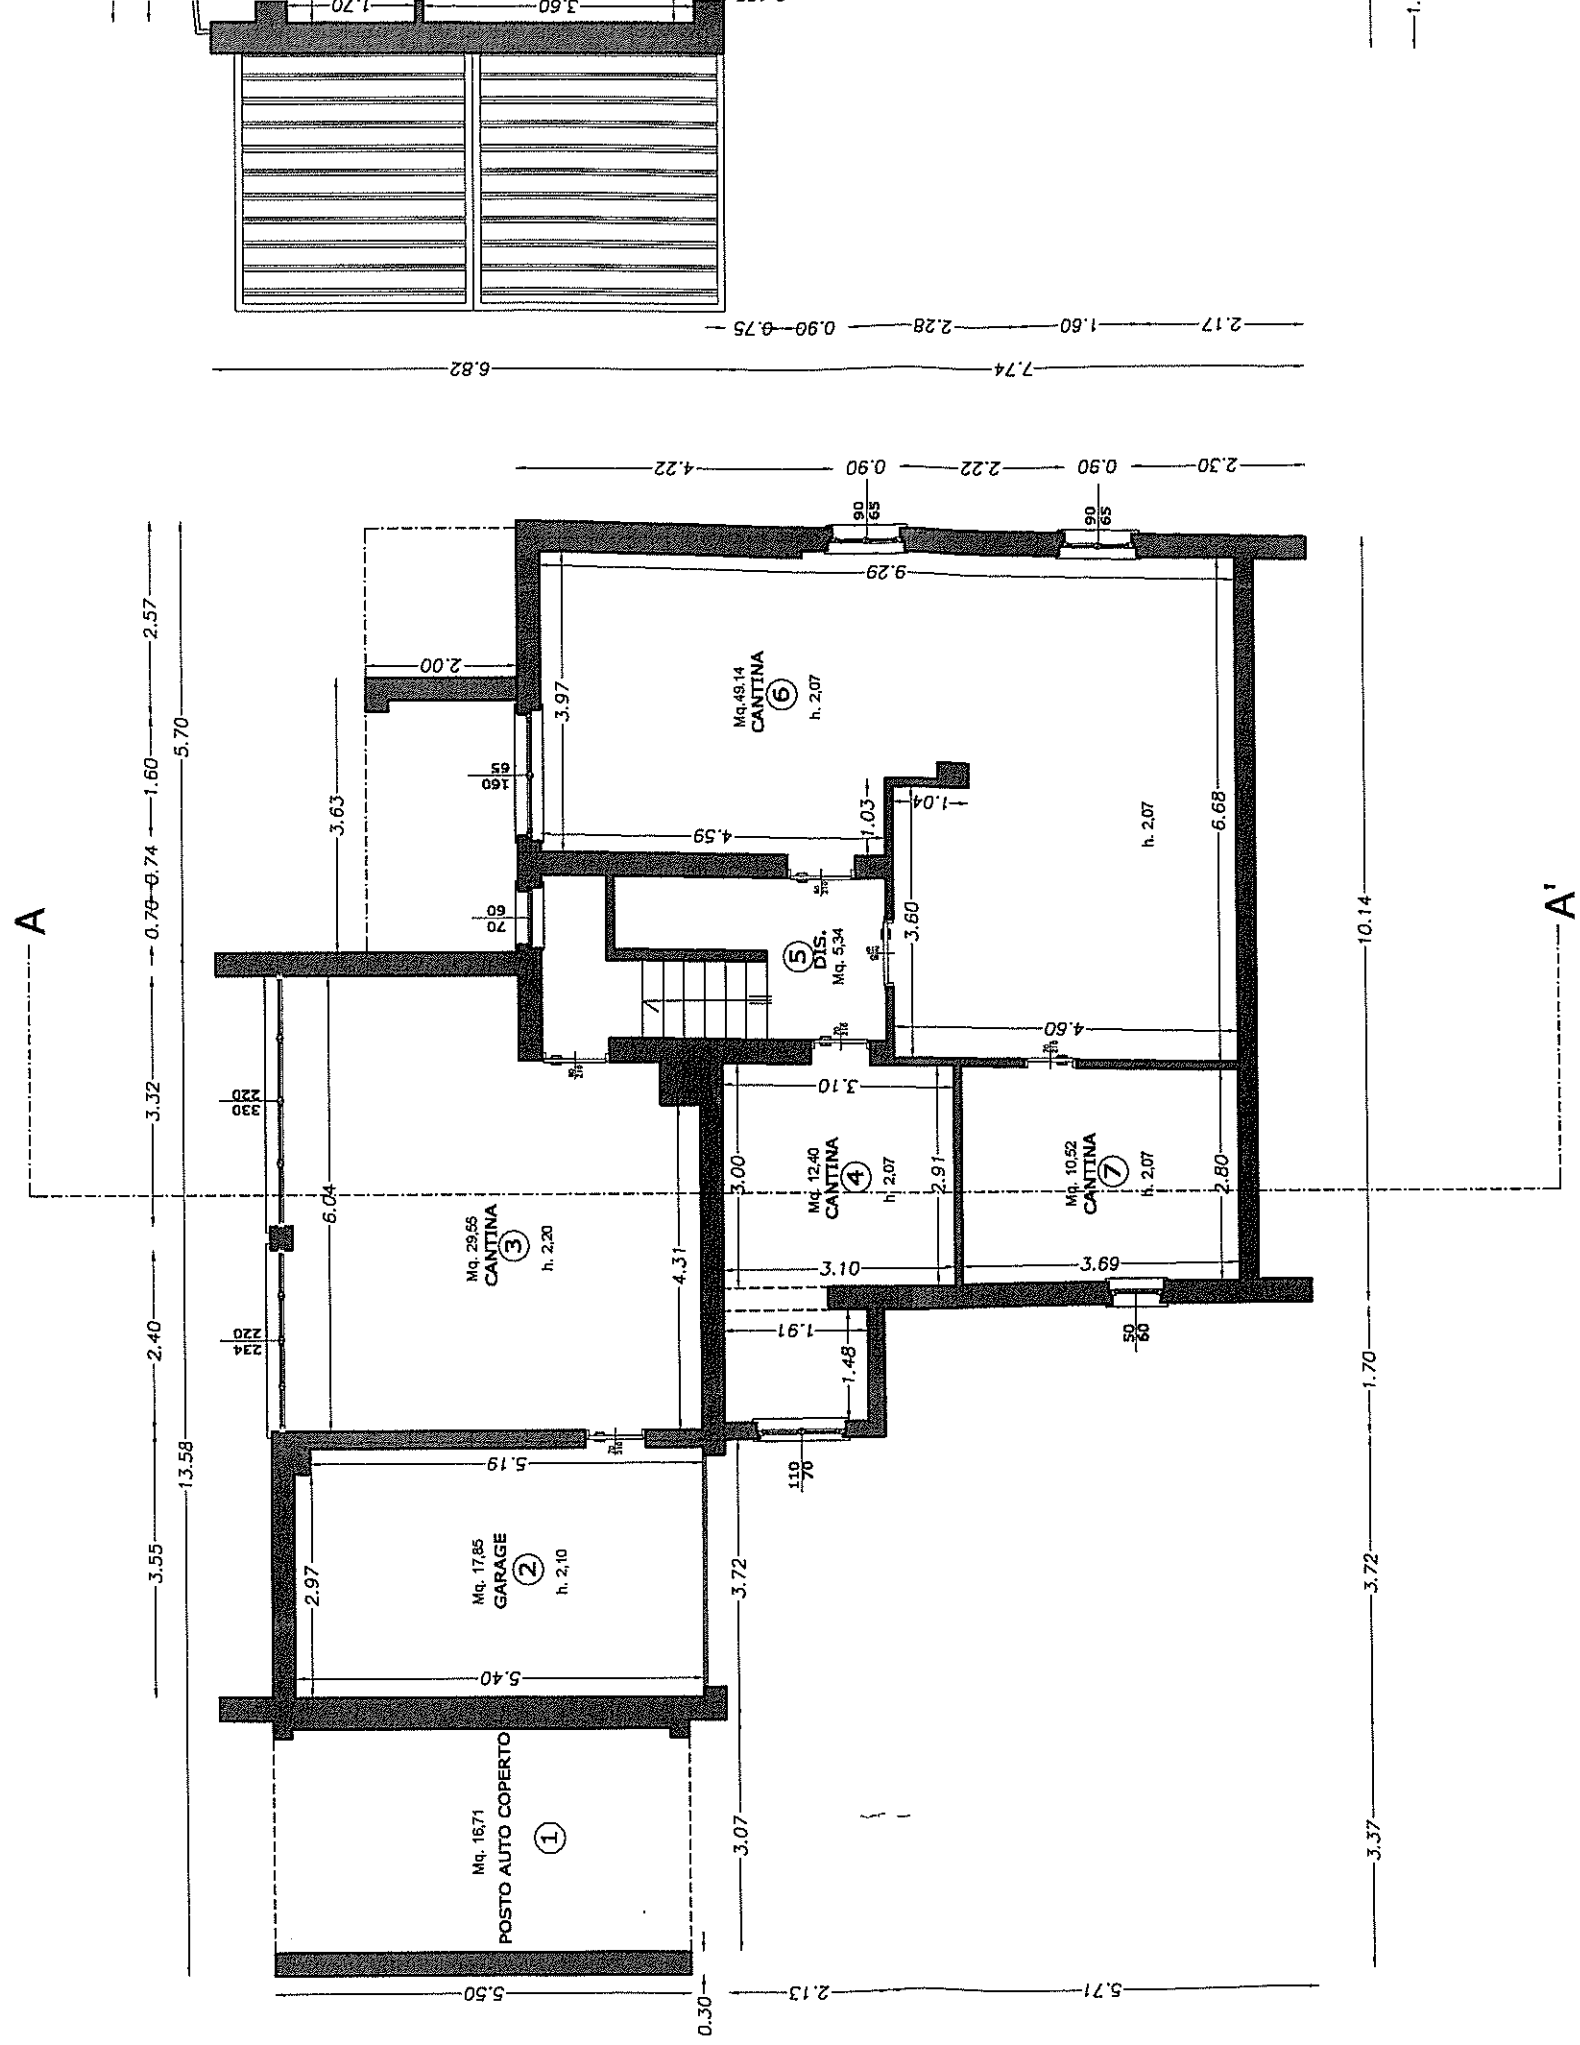

PIANTA PIANO SEMINTERRATO

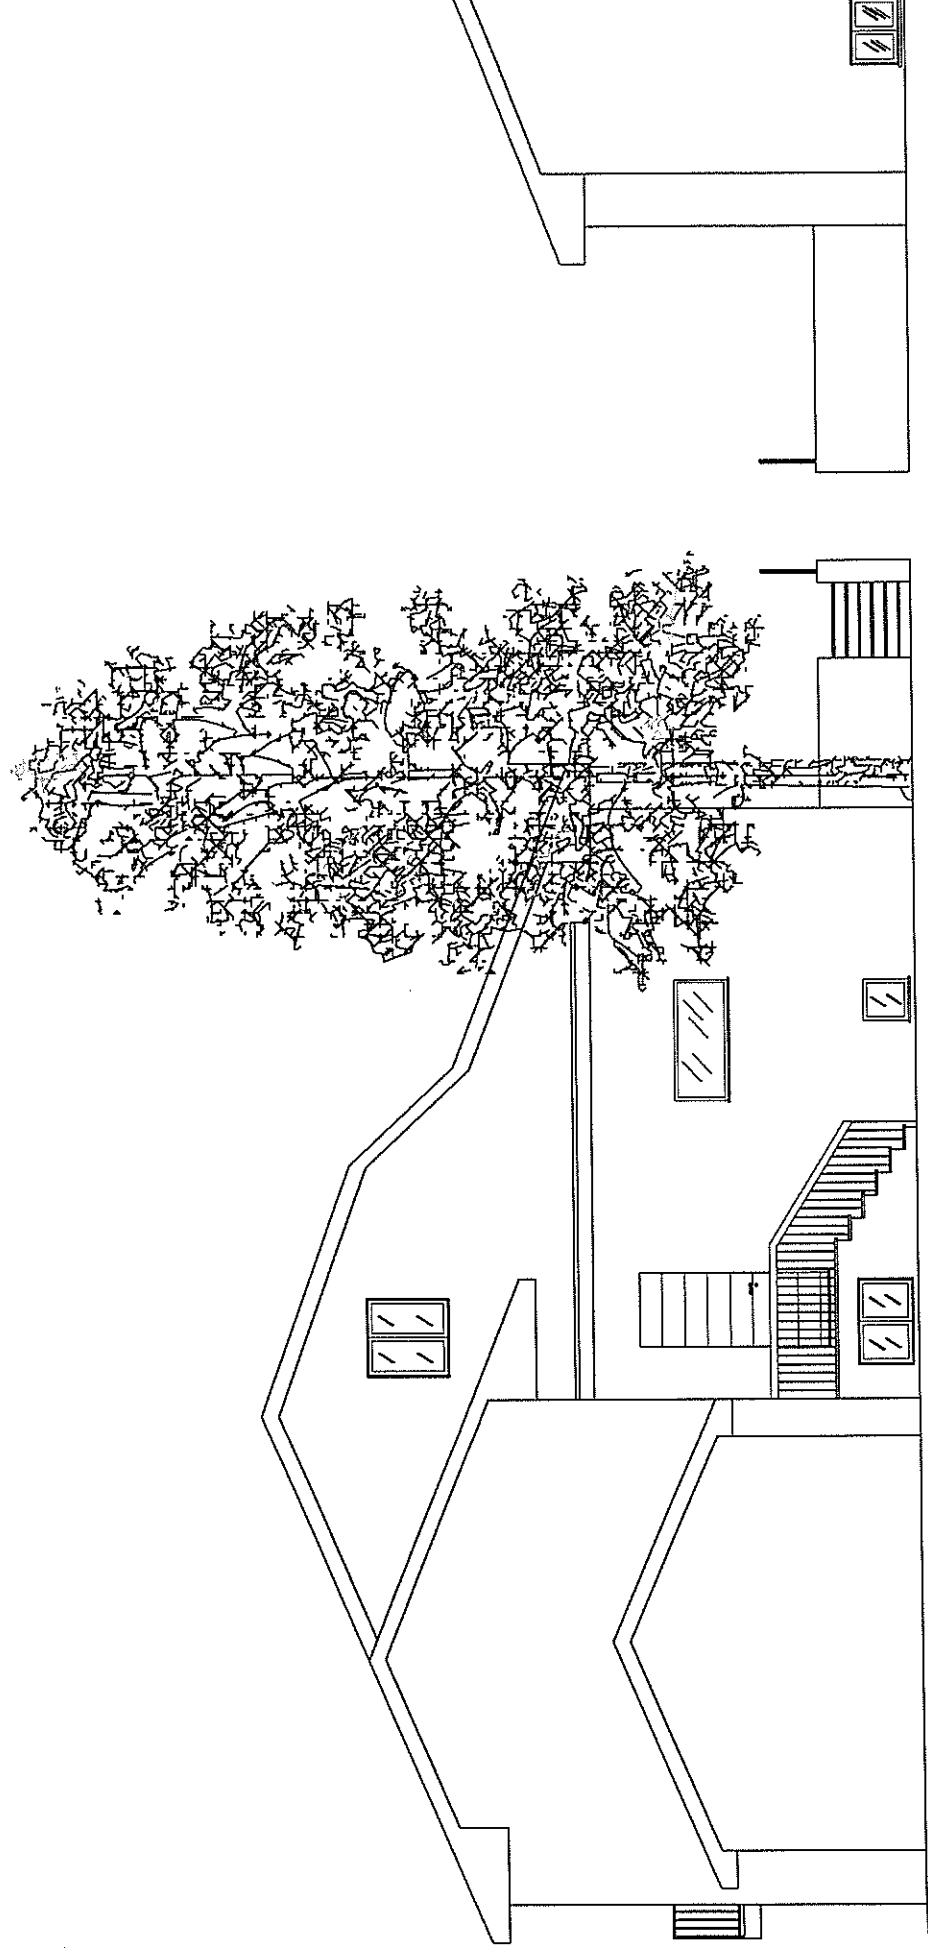

PROSPETTO NORD